




Du 24 au 27 février 2011

MONTREAL

Place Bonaventure
Niveau 400

LÉGENDE / LEGEND

- SORTIE ÉLECTRIQUE / ELECTRICAL EXIT
- SORTIE ÉLECTRIQUE & EAU / ELECTRICAL & WATER
- CABINET D'INCENDIE / FIRE HOSE CABINET
- 3" Ø DRAIN DANS PLANCHER / 3" Ø FLOOR DRAIN
- SORTIE D'URGENCE / EMERGENCY EXIT

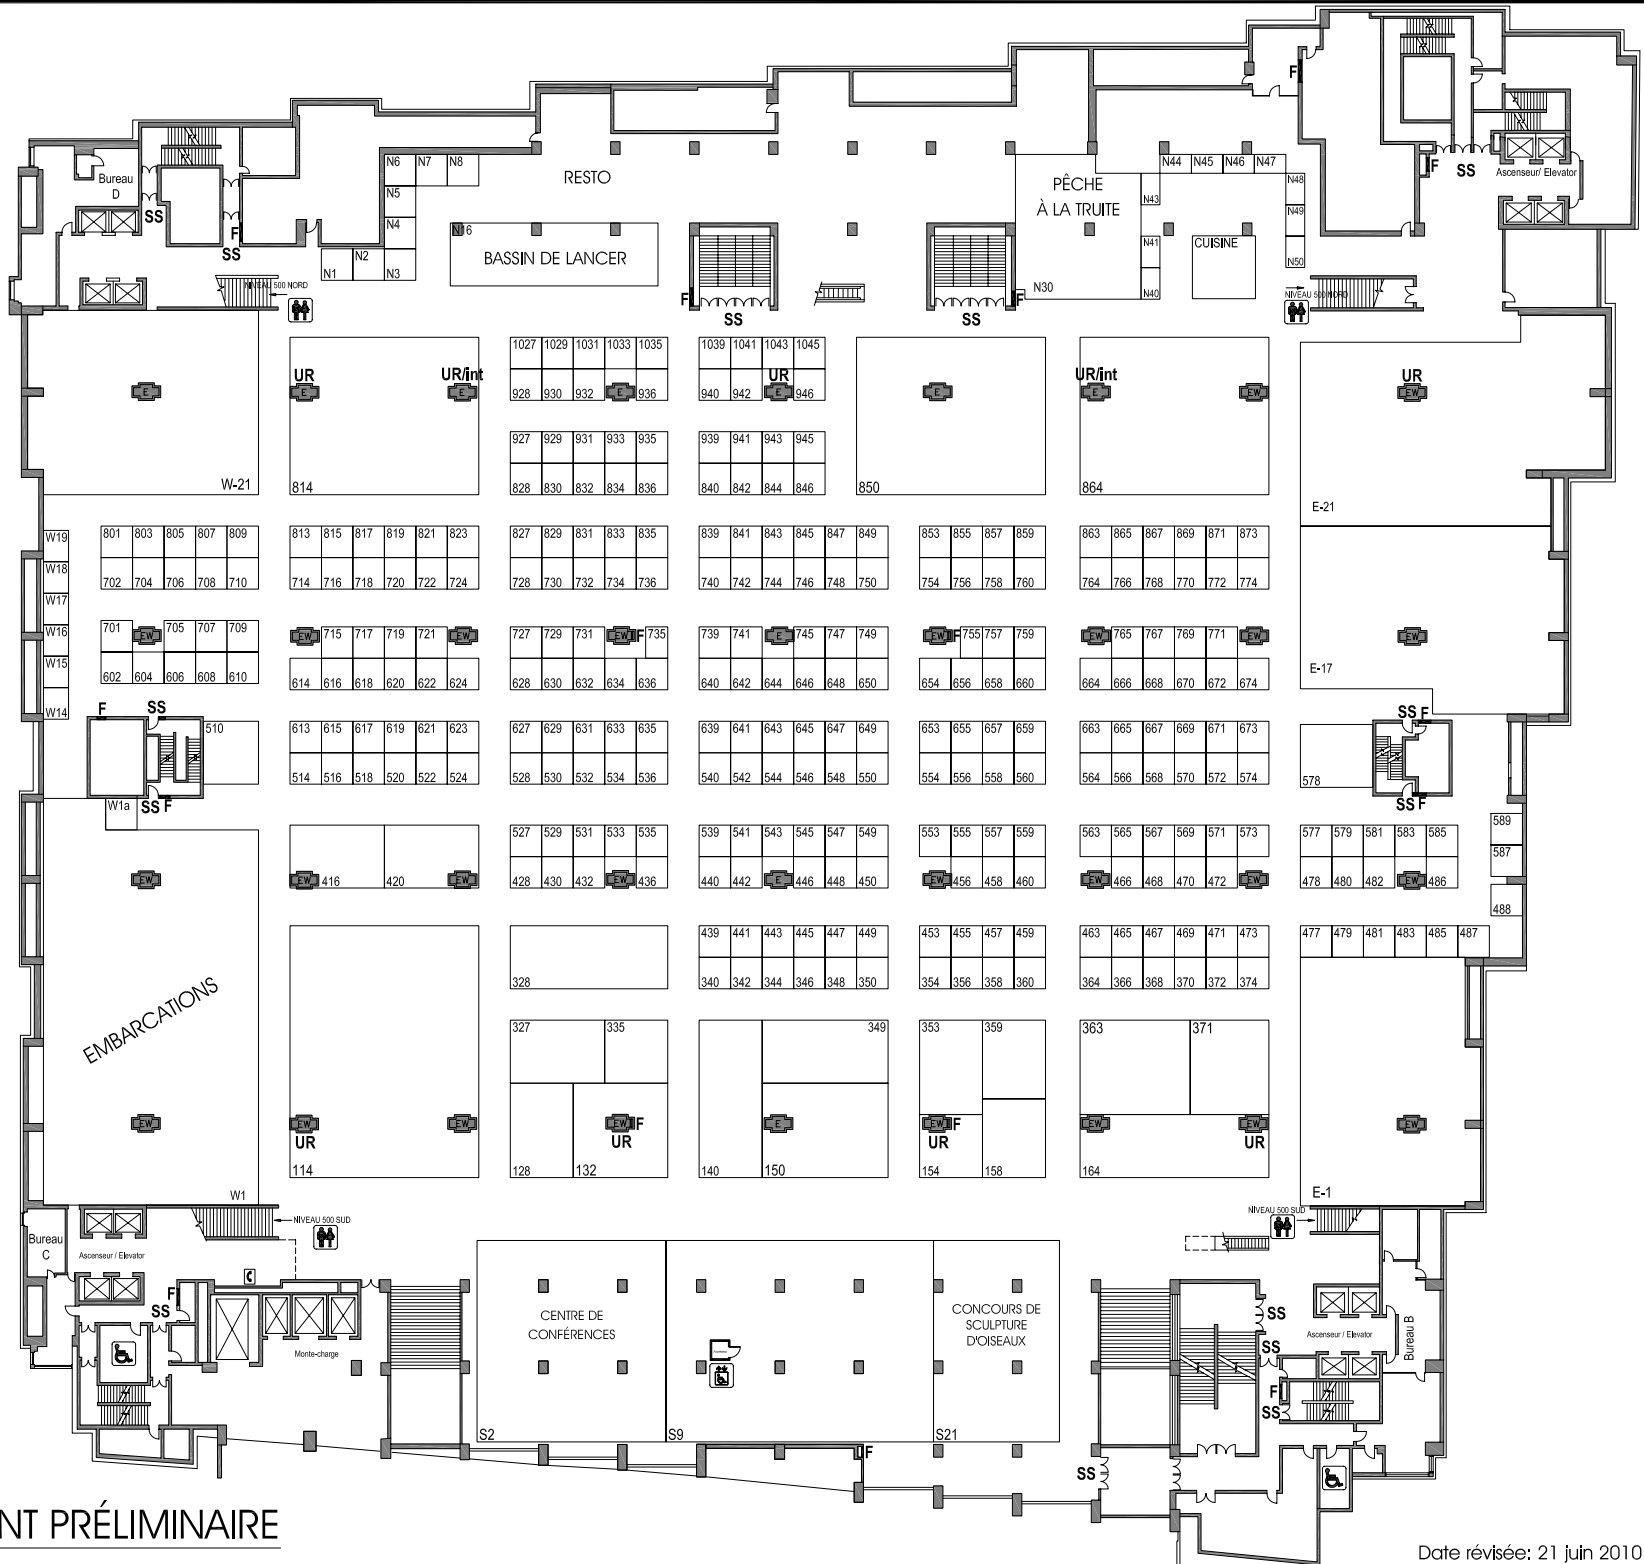

PLAN D'AMÉNAGEMENT PRÉLIMINAIRE

Date révisée: 21 juin 2010